


ZONAS E EIXOS - PDE 2014

- Distritos
- Estações de trem
- Plano Diretor 2014
- Zonas Urbanas e Rurais
 - Zona Rural
 - Zona Urbana
- ZEIS
 - ZEIS-2
 - ZEIS-3
 - ZEIS-4
 - ZEIS-5
 - ZEIS-1
- Eixos de Estruturação da Transformação Urbana
- Eixos Previstos
- Macrozonas
 - Macrozona de Estruturação e Qualificação Urbana
 - Macrozona de Proteção e Recuperação Ambiental

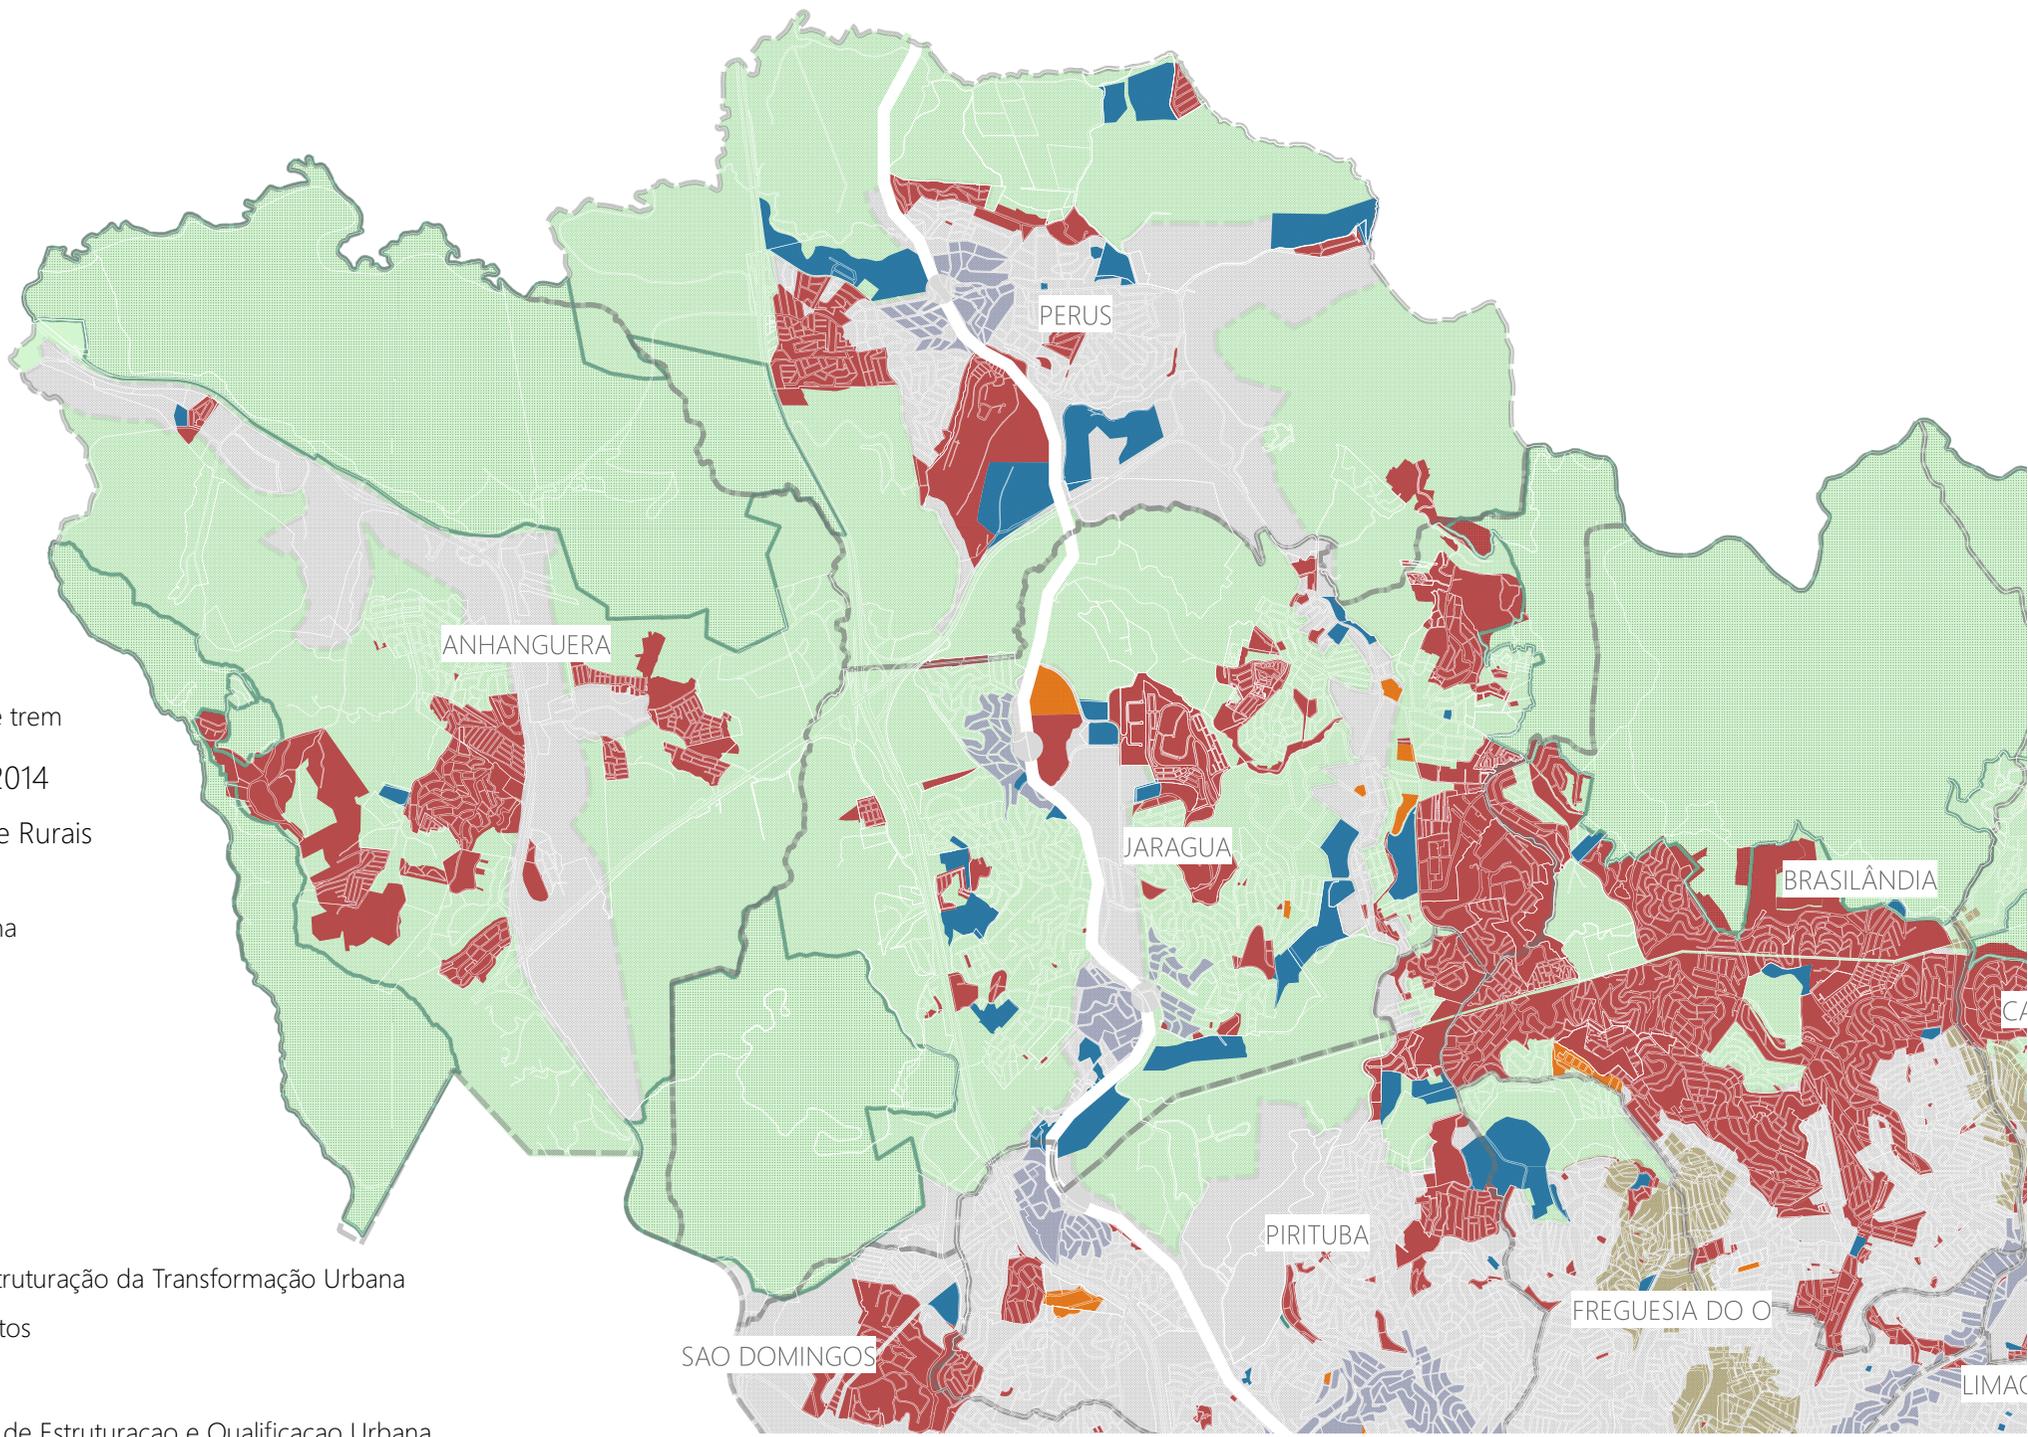

Fonte: Prefeitura de São Paulo
Elaboração: NEP / FAUUSP